





南立面

凡	例
塗装面のひび割れを示す	2ヶ所 1.0m
壁タイル面のひび発生部を示す	8ヶ所 15枚
塗装面の浮きを示す	5ヶ所
壁タイル面の浮きを示す	67ヶ所 597枚
タイルの欠損部を示す	13枚
鉄筋爆裂部を示す	5ヶ所
看板支持ボルト跡を示す	3ヶ所
壁繋ぎアンカー跡を示す	21ヶ所

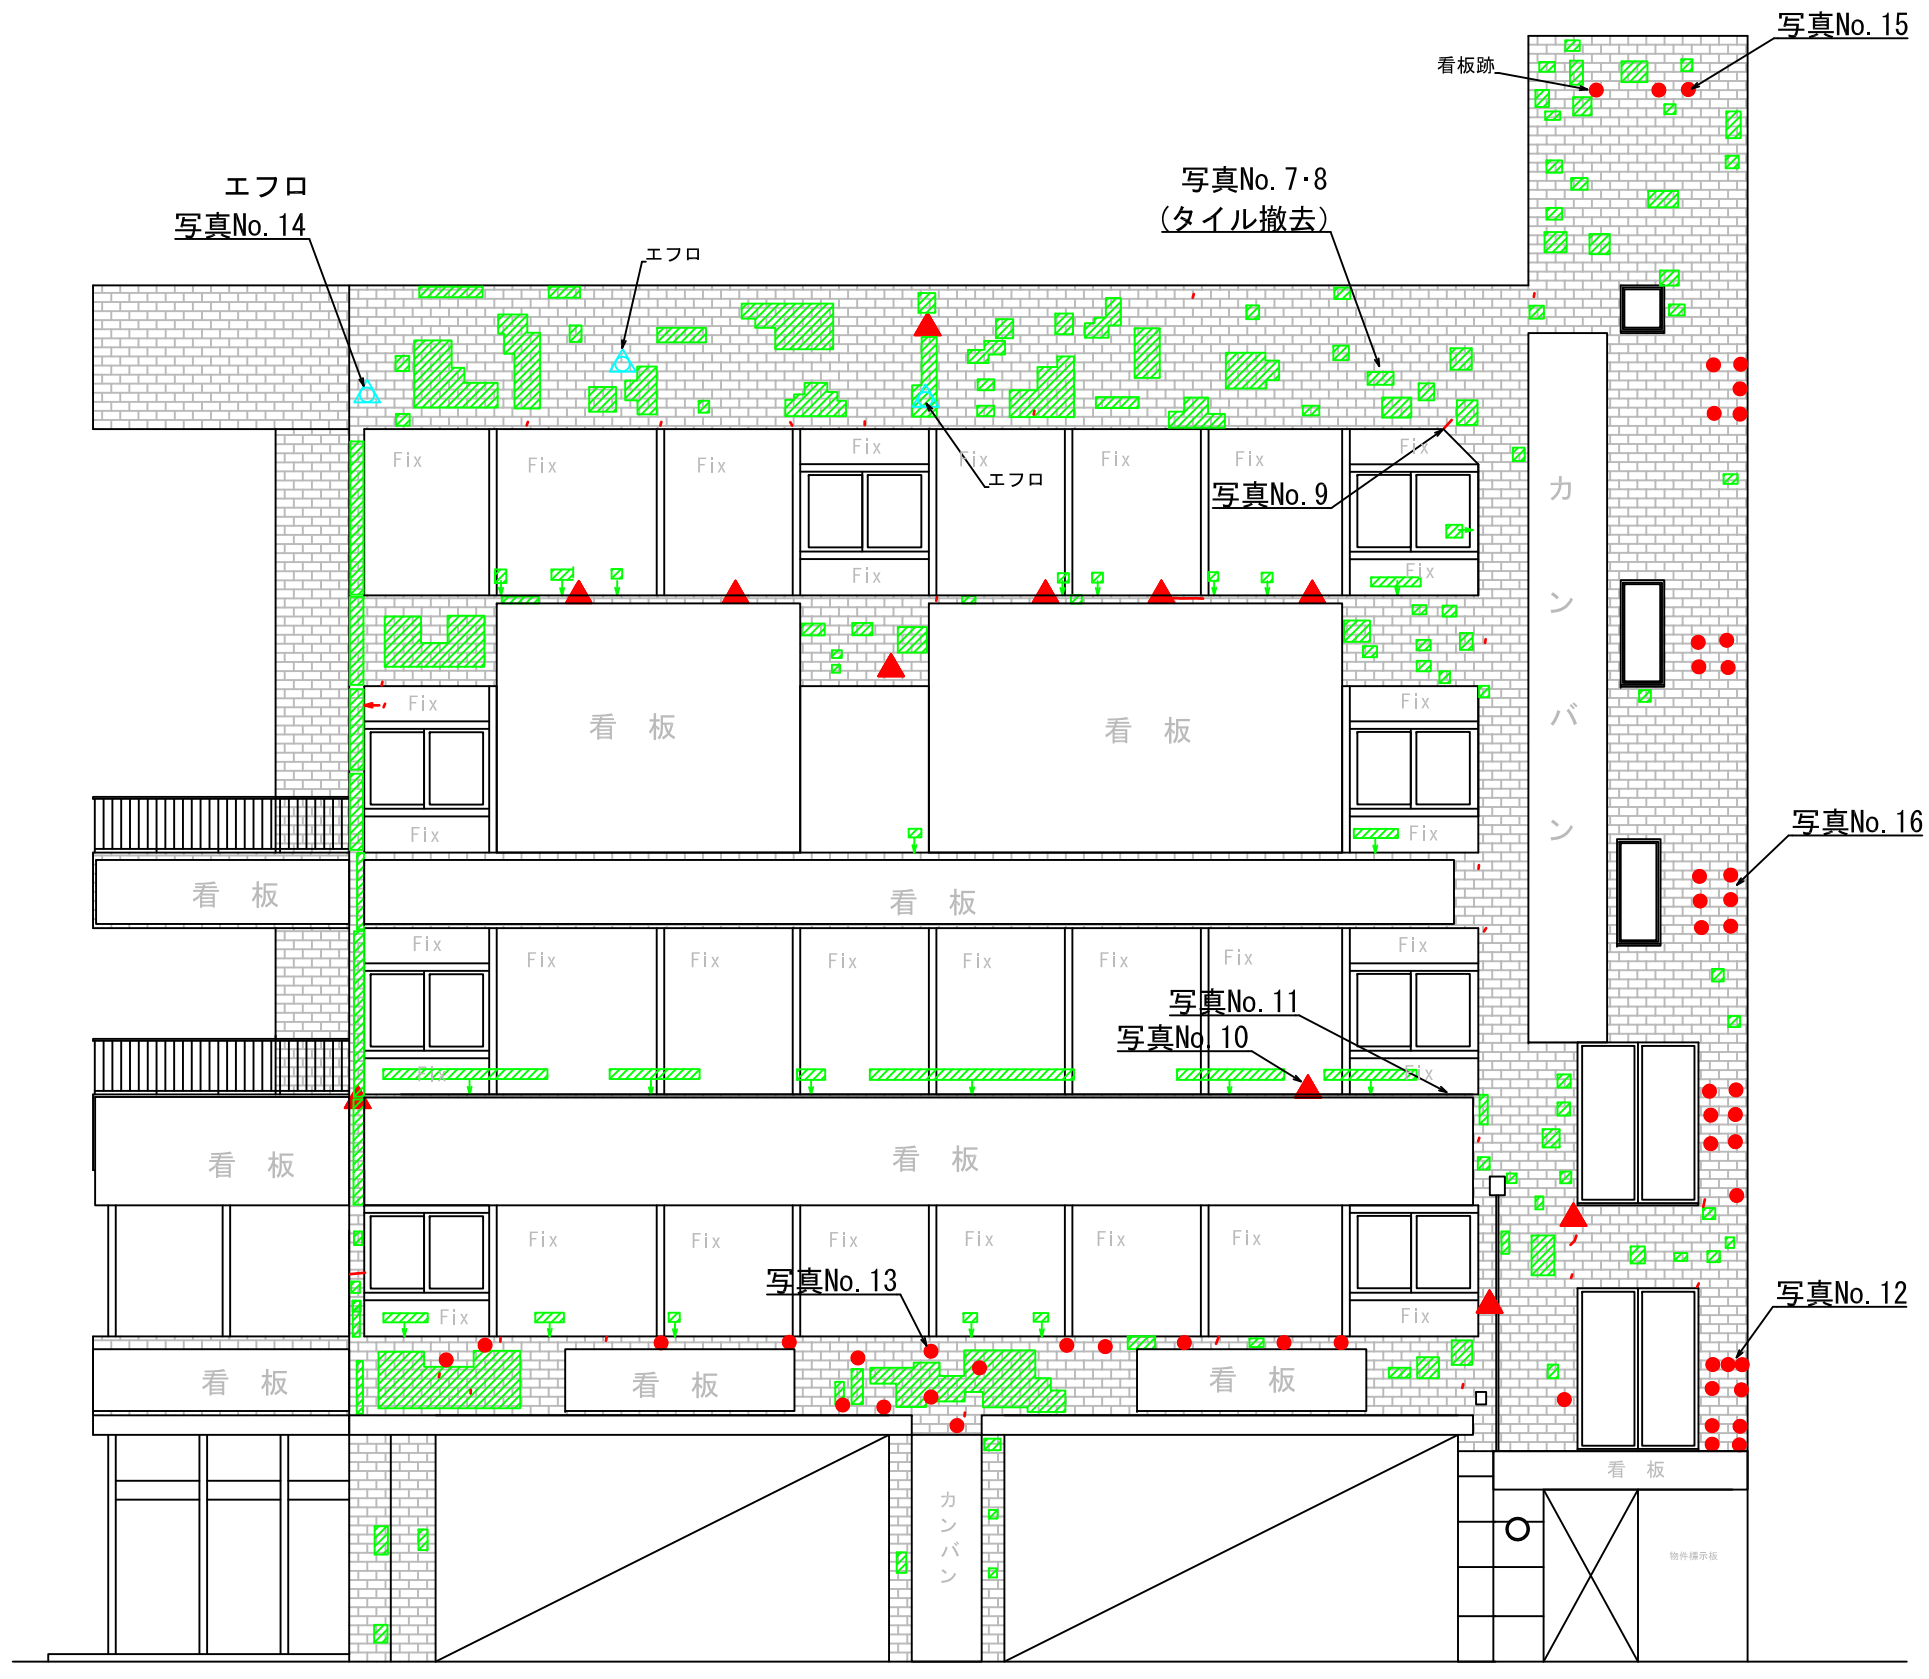


東立面

凡	例
壁タイル面のひび発生部を示す	28ヶ所 38枚
壁タイル面の浮きを示す	144ヶ所 881枚
タイルの欠損部を示す	14枚
看板支持ボルト跡を示す	51ヶ所

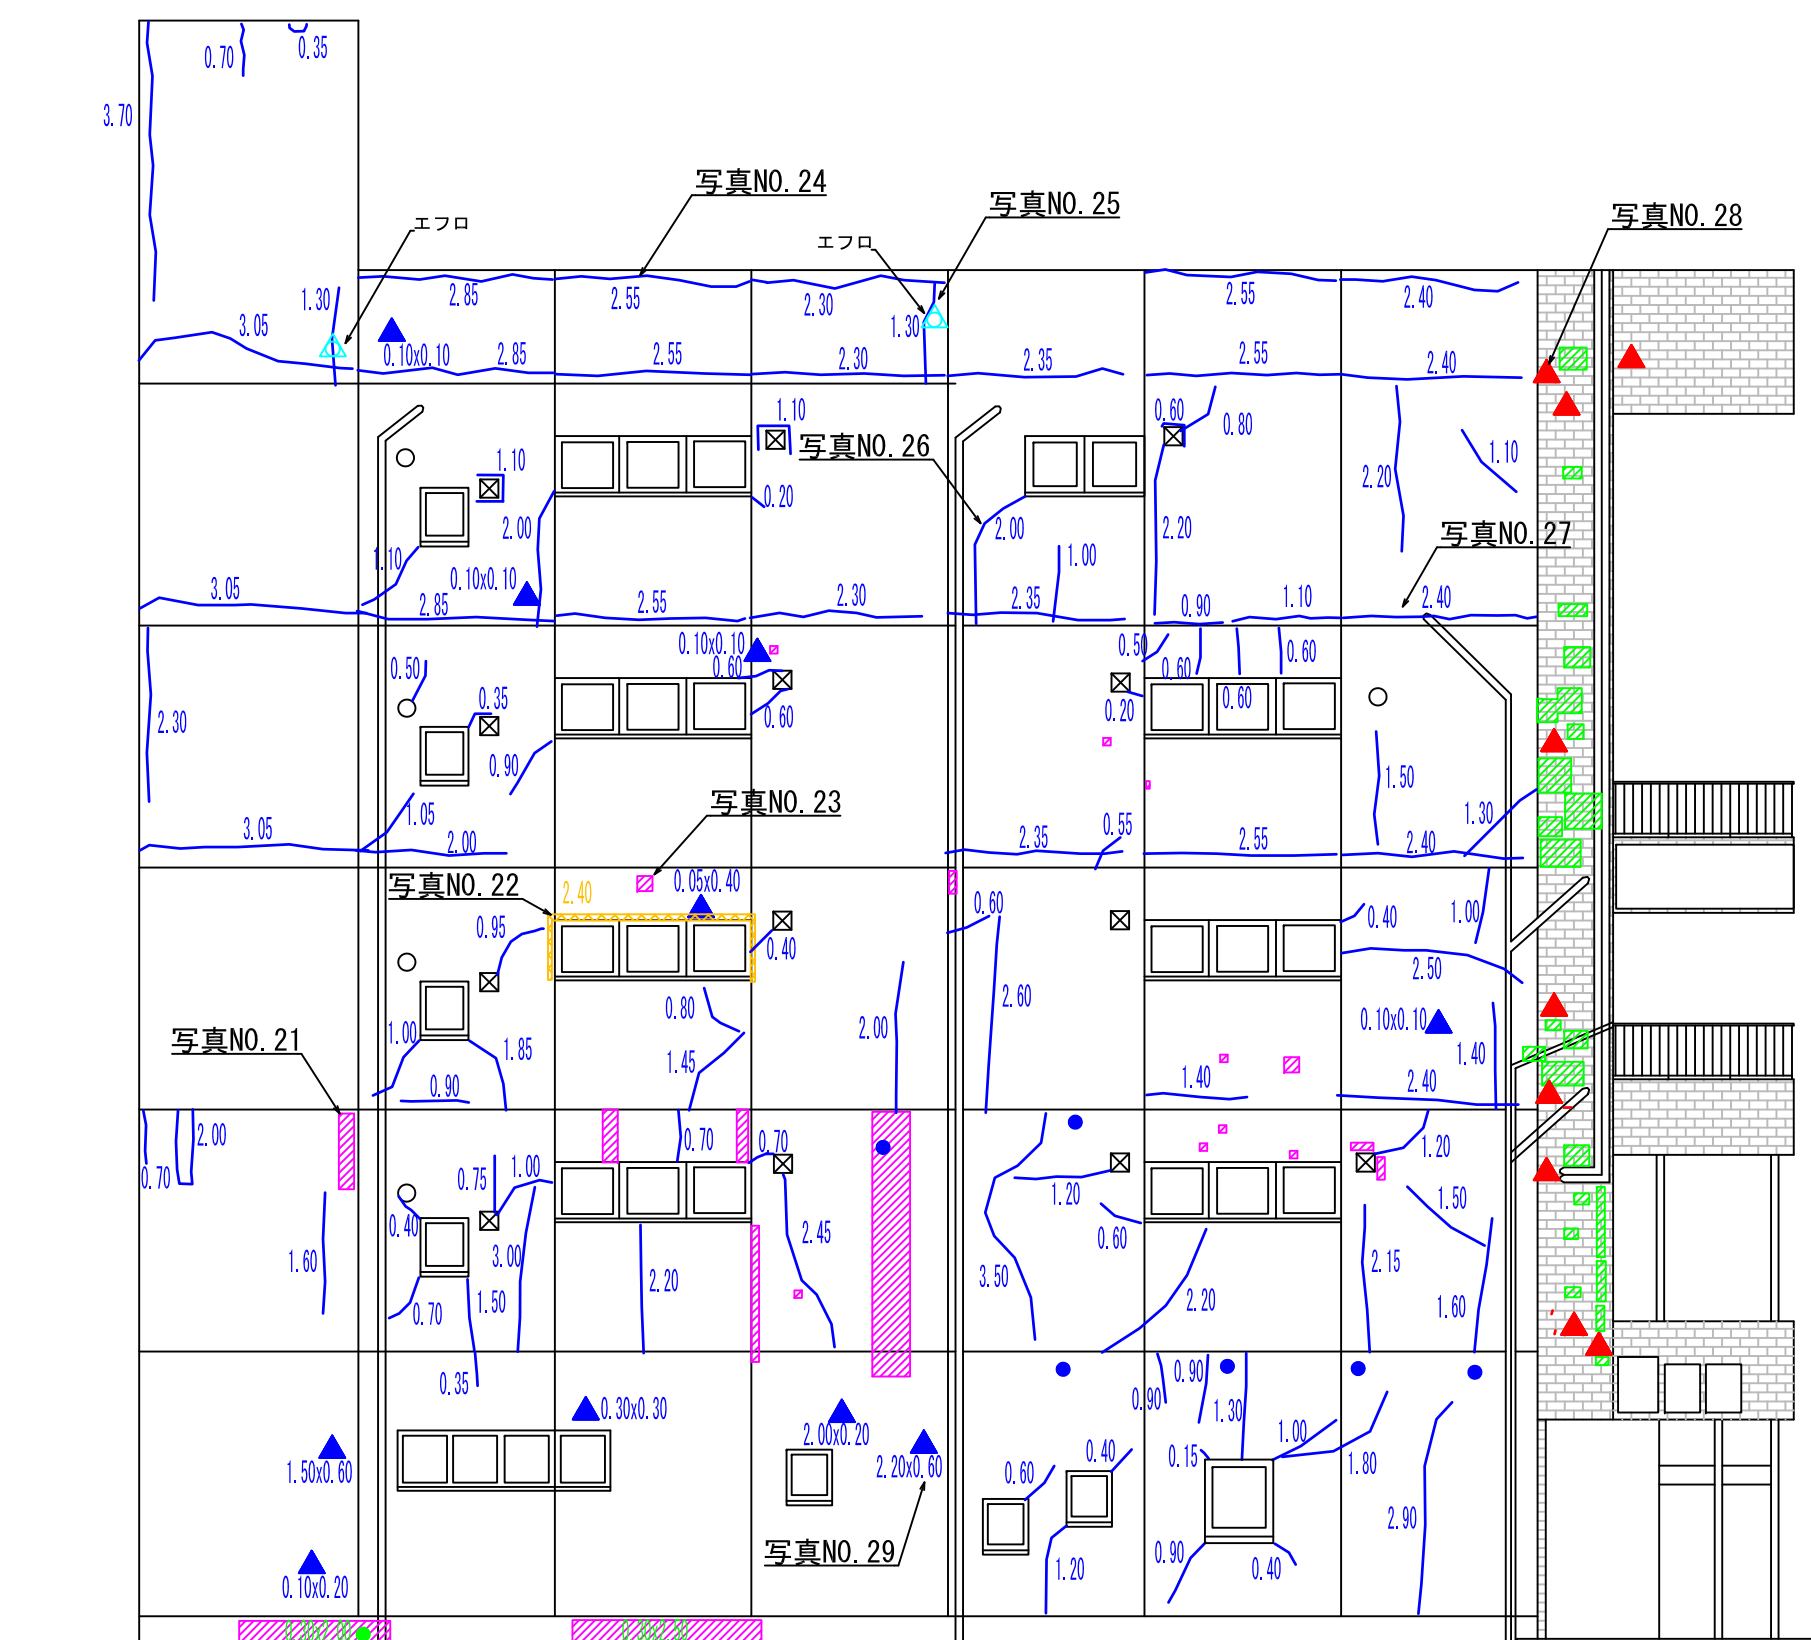

西立面





凡 例	
	塗装面のひび割れを示す 107ヶ所 161.55m
	壁タイル面のひび発生部を示す 3ヶ所 3枚
	塗装面の浮きを示す 20ヶ所
	壁タイル面の浮きを示す 22ヶ所 98枚
	タイルの欠損部を示す 12枚
	鉄筋膨裂部を示す 10ヶ所
	モルタル補修跡を示す 1ヶ所
	壁繋ぎアンカー跡を示す 6ヶ所
	モルタルの剥落部を示す 1ヶ所

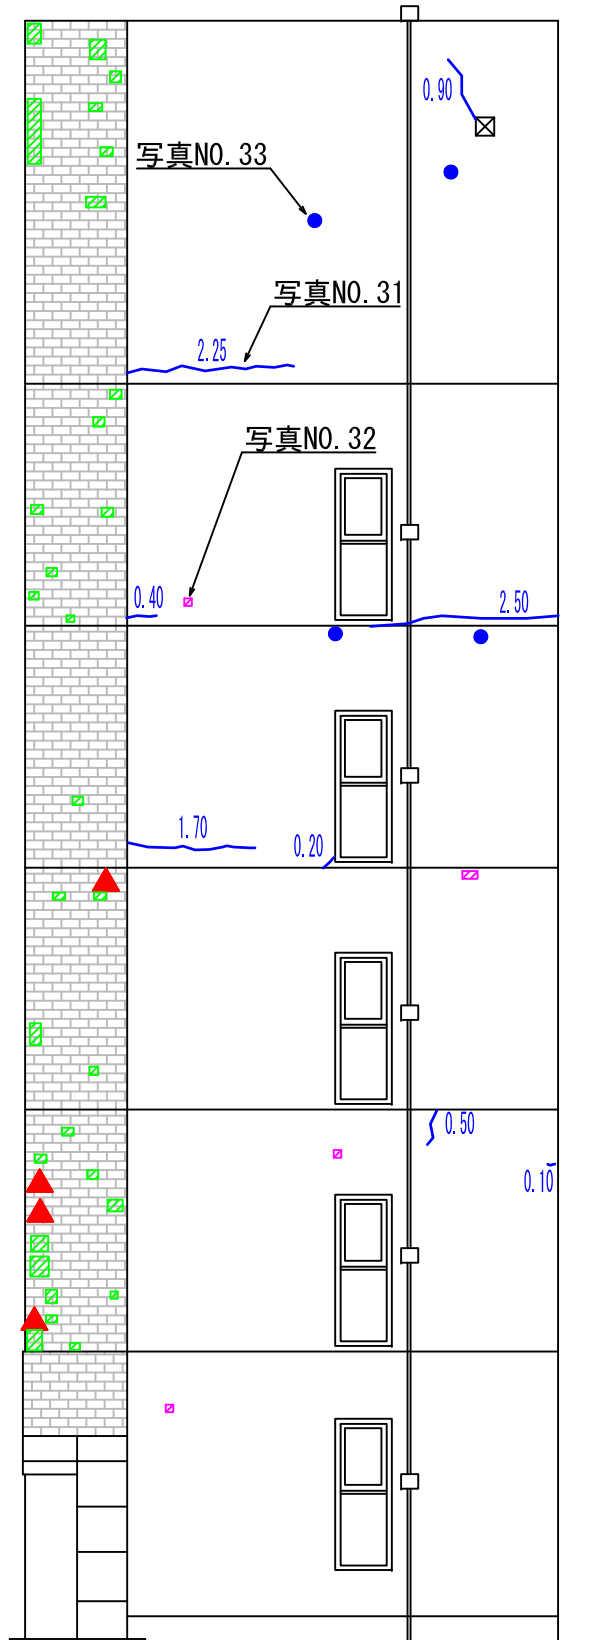

北立面

凡 例	
	塗装面のひび割れを示す 8ヶ所 8.55m
	塗装面の浮きを示す 4ヶ所
	壁タイル面の浮きを示す 30ヶ所 74枚
	タイルの欠損部を示す 4枚
	壁繋ぎアンカー跡を示す 4ヶ所

凡	例
	塗装面のひび割れを示す 3ヶ所 3.40m
	塗装面の浮きを示す 11ヶ所
	鉄筋爆裂部を示す 3ヶ所
	モルタルの剥落部を示す 1ヶ所

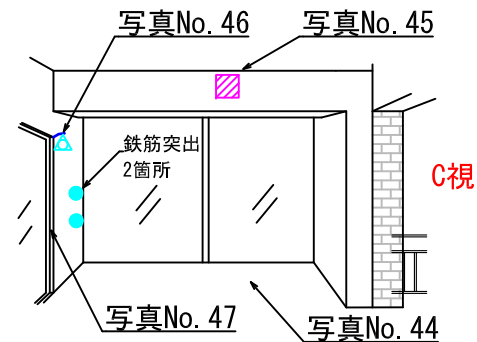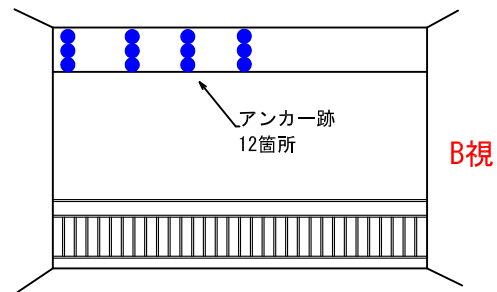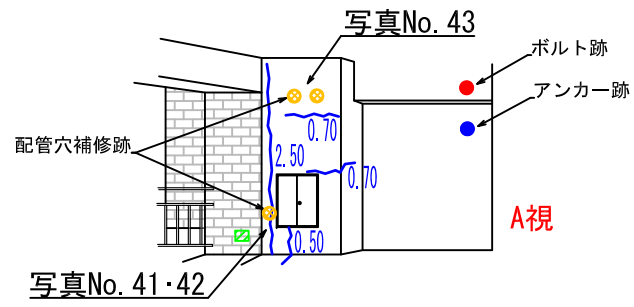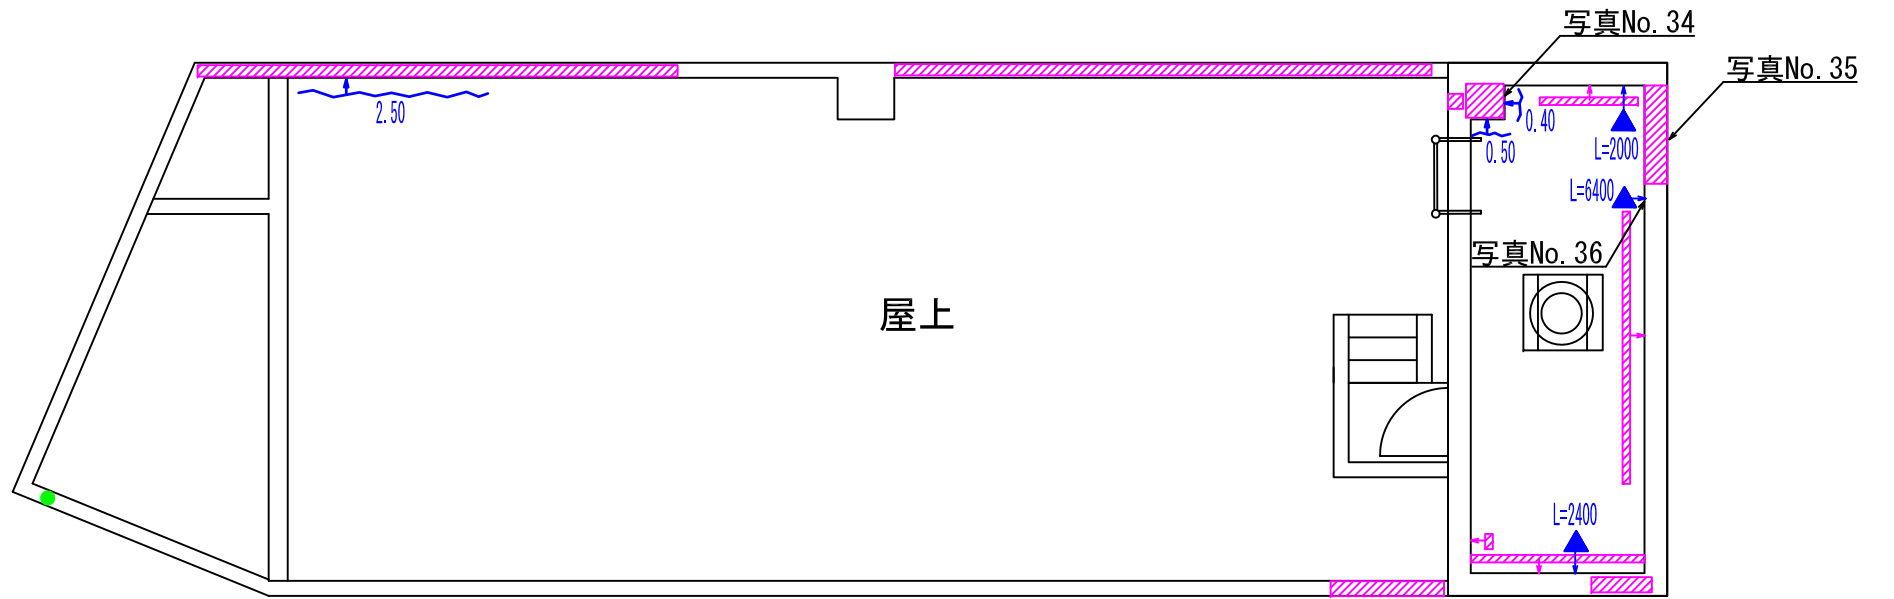

凡	例
	塗装面のひび割れを示す 4ヶ所 4.40m
	塗装面の浮きを示す 1ヶ所
	壁タイル面の浮きを示す 1ヶ所 3枚
	補修跡を示す 3ヶ所
	壁繋ぎアンカー跡を示す 13ヶ所
	ボルト跡を示す 1ヶ所
	鉄筋突出部を示す 2ヶ所

